

# CONTENEDOR MEGA 1

2 PISOS



MEDIDAS

## DATOS TÉCNICOS


EVENTO:

FECHA:

NOTAS:

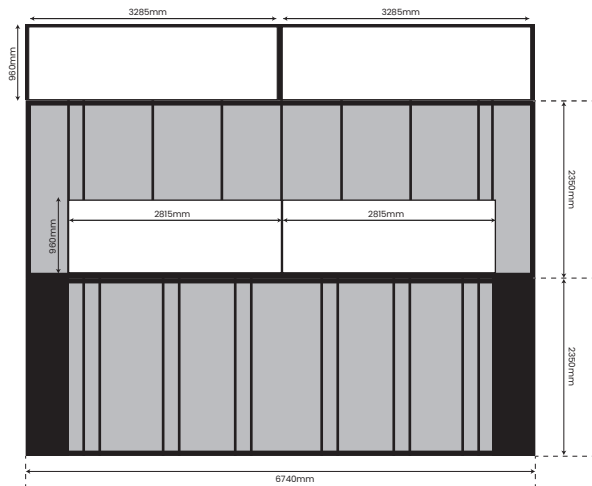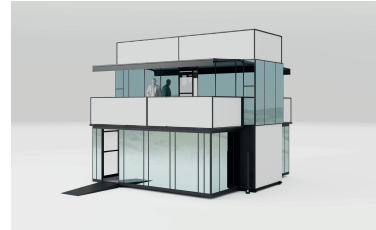

VISTA ALZADO

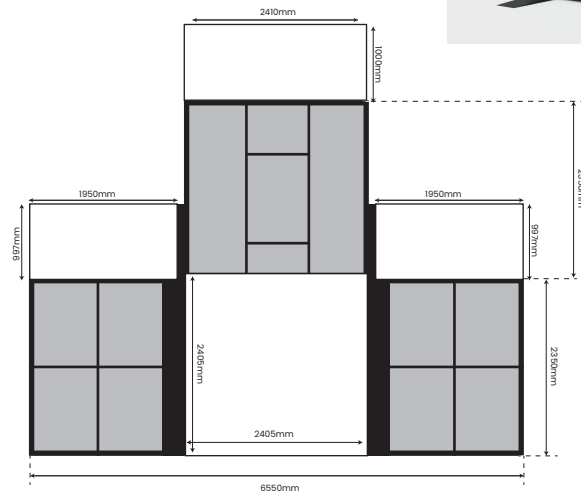

VISTA PERFIL

ESCALA 1/1000

# CONTENEDOR MEGA 1

2 PISOS


MEDIDAS

## DATOS TÉCNICOS


EVEN TO:

FECHA:


NOTAS:

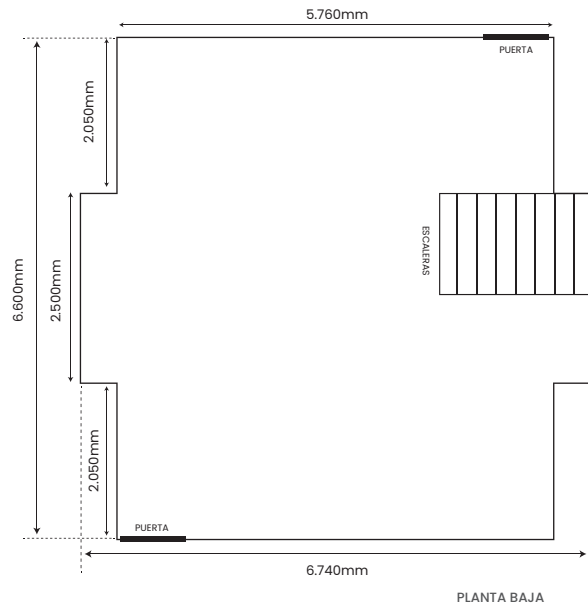

PLANTA BAJA

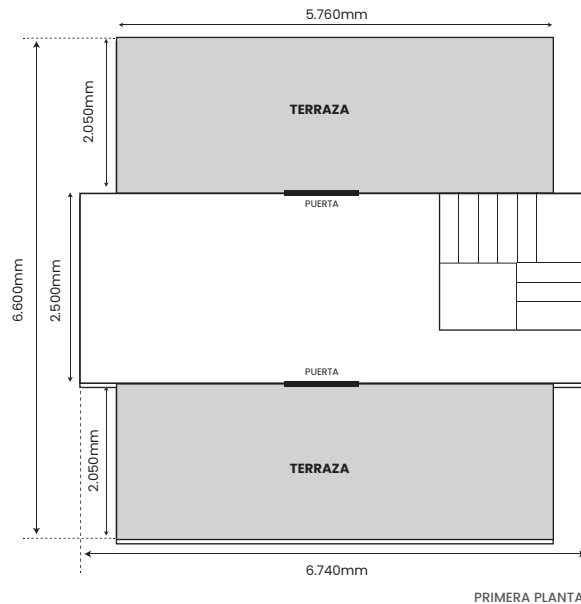

PRIMERA PLANTA

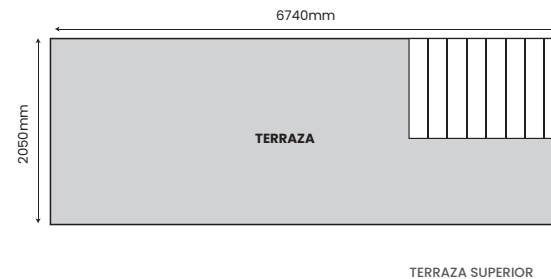


TERRAZA SUPERIOR

VISTA PLANTA

ESCALA 1/10000

# TERRAZA PRIMER PISO

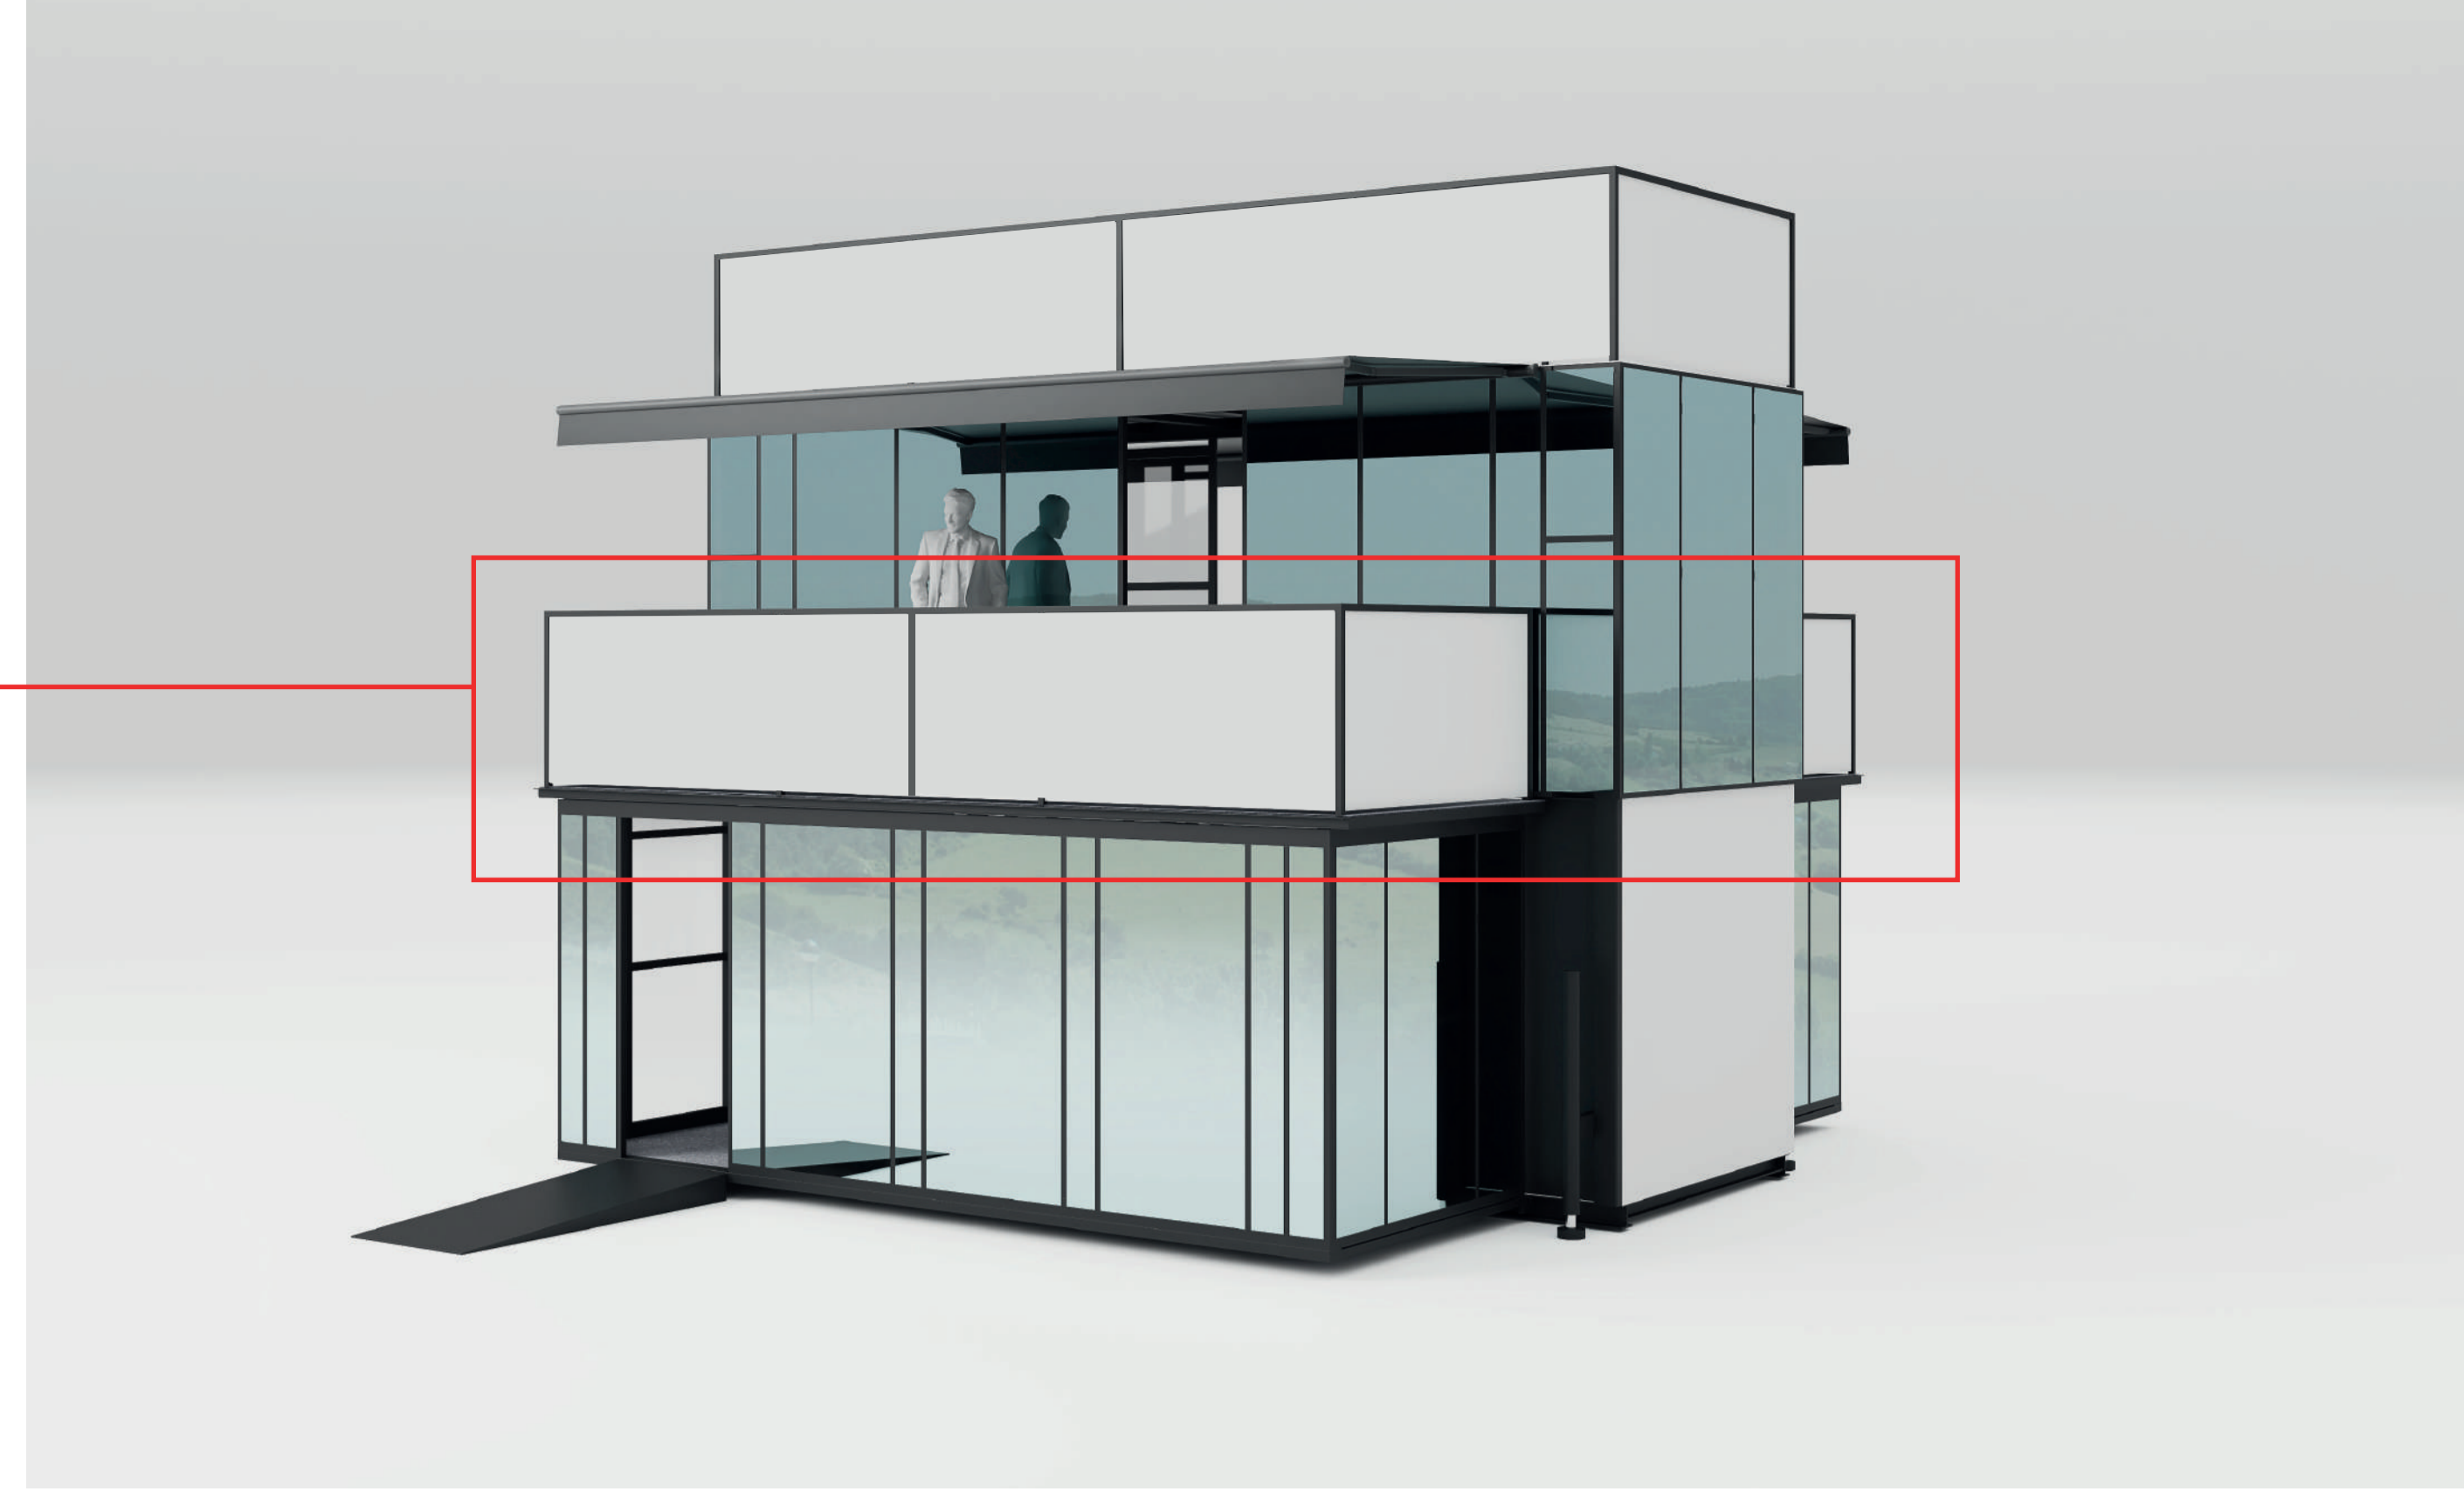


## CONTENEDOR MEGA 1


2 PISOS

MOCKUP TERRAZAS

### TERRAZA FRENTE

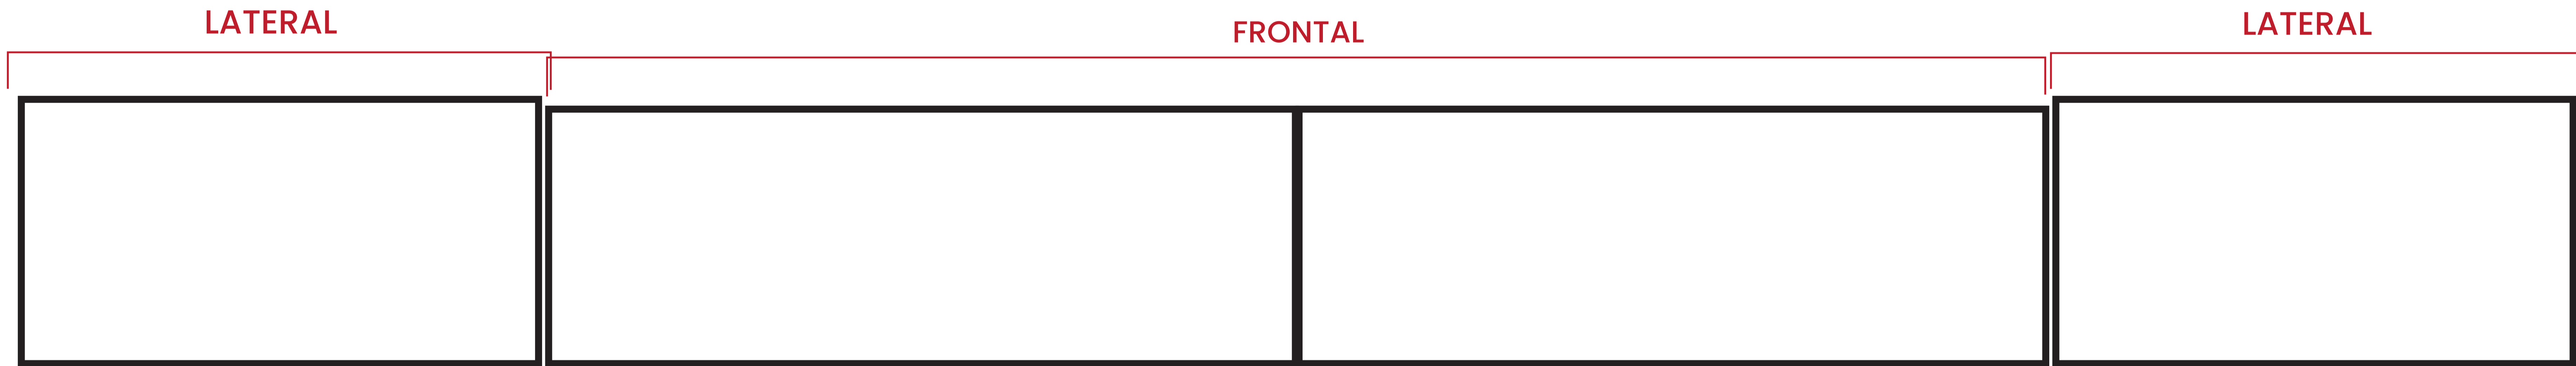

### TERRAZA TRASERA

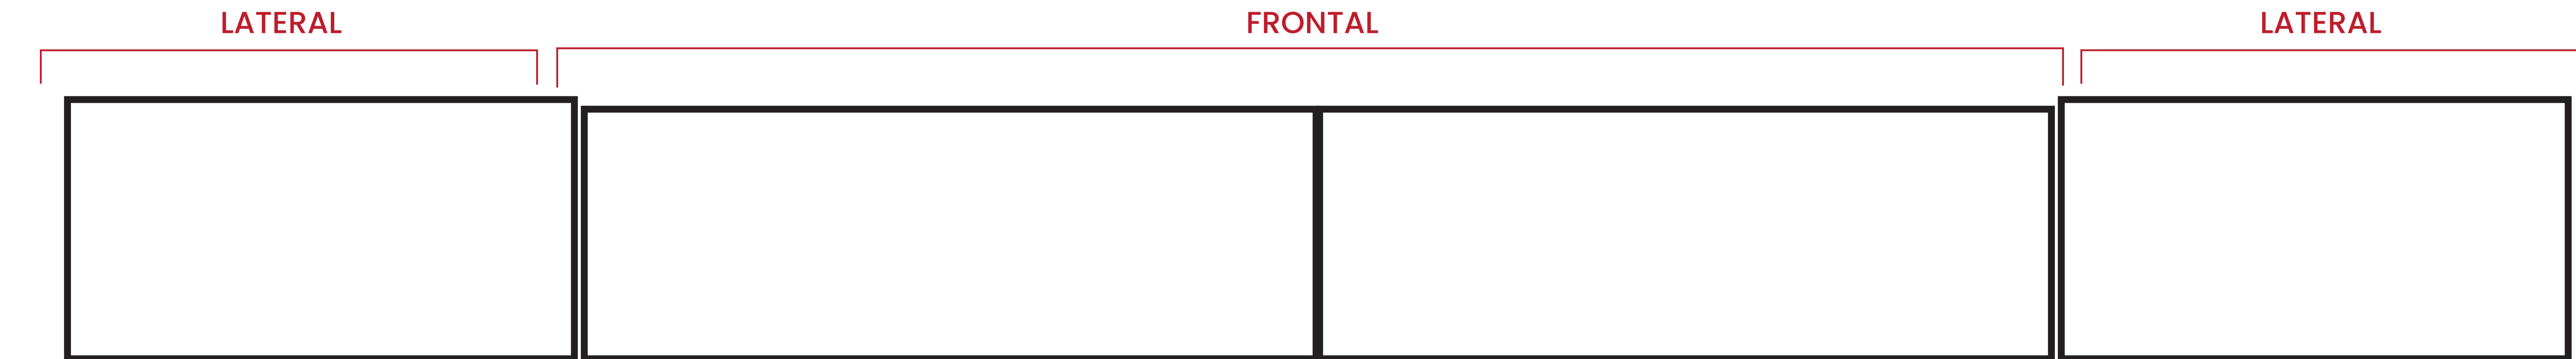


#### DATOS TÉCNICOS

**EVENTO:**

**FECHA:**

**NOTAS:**

TERRAZA SEGUNDO PISO

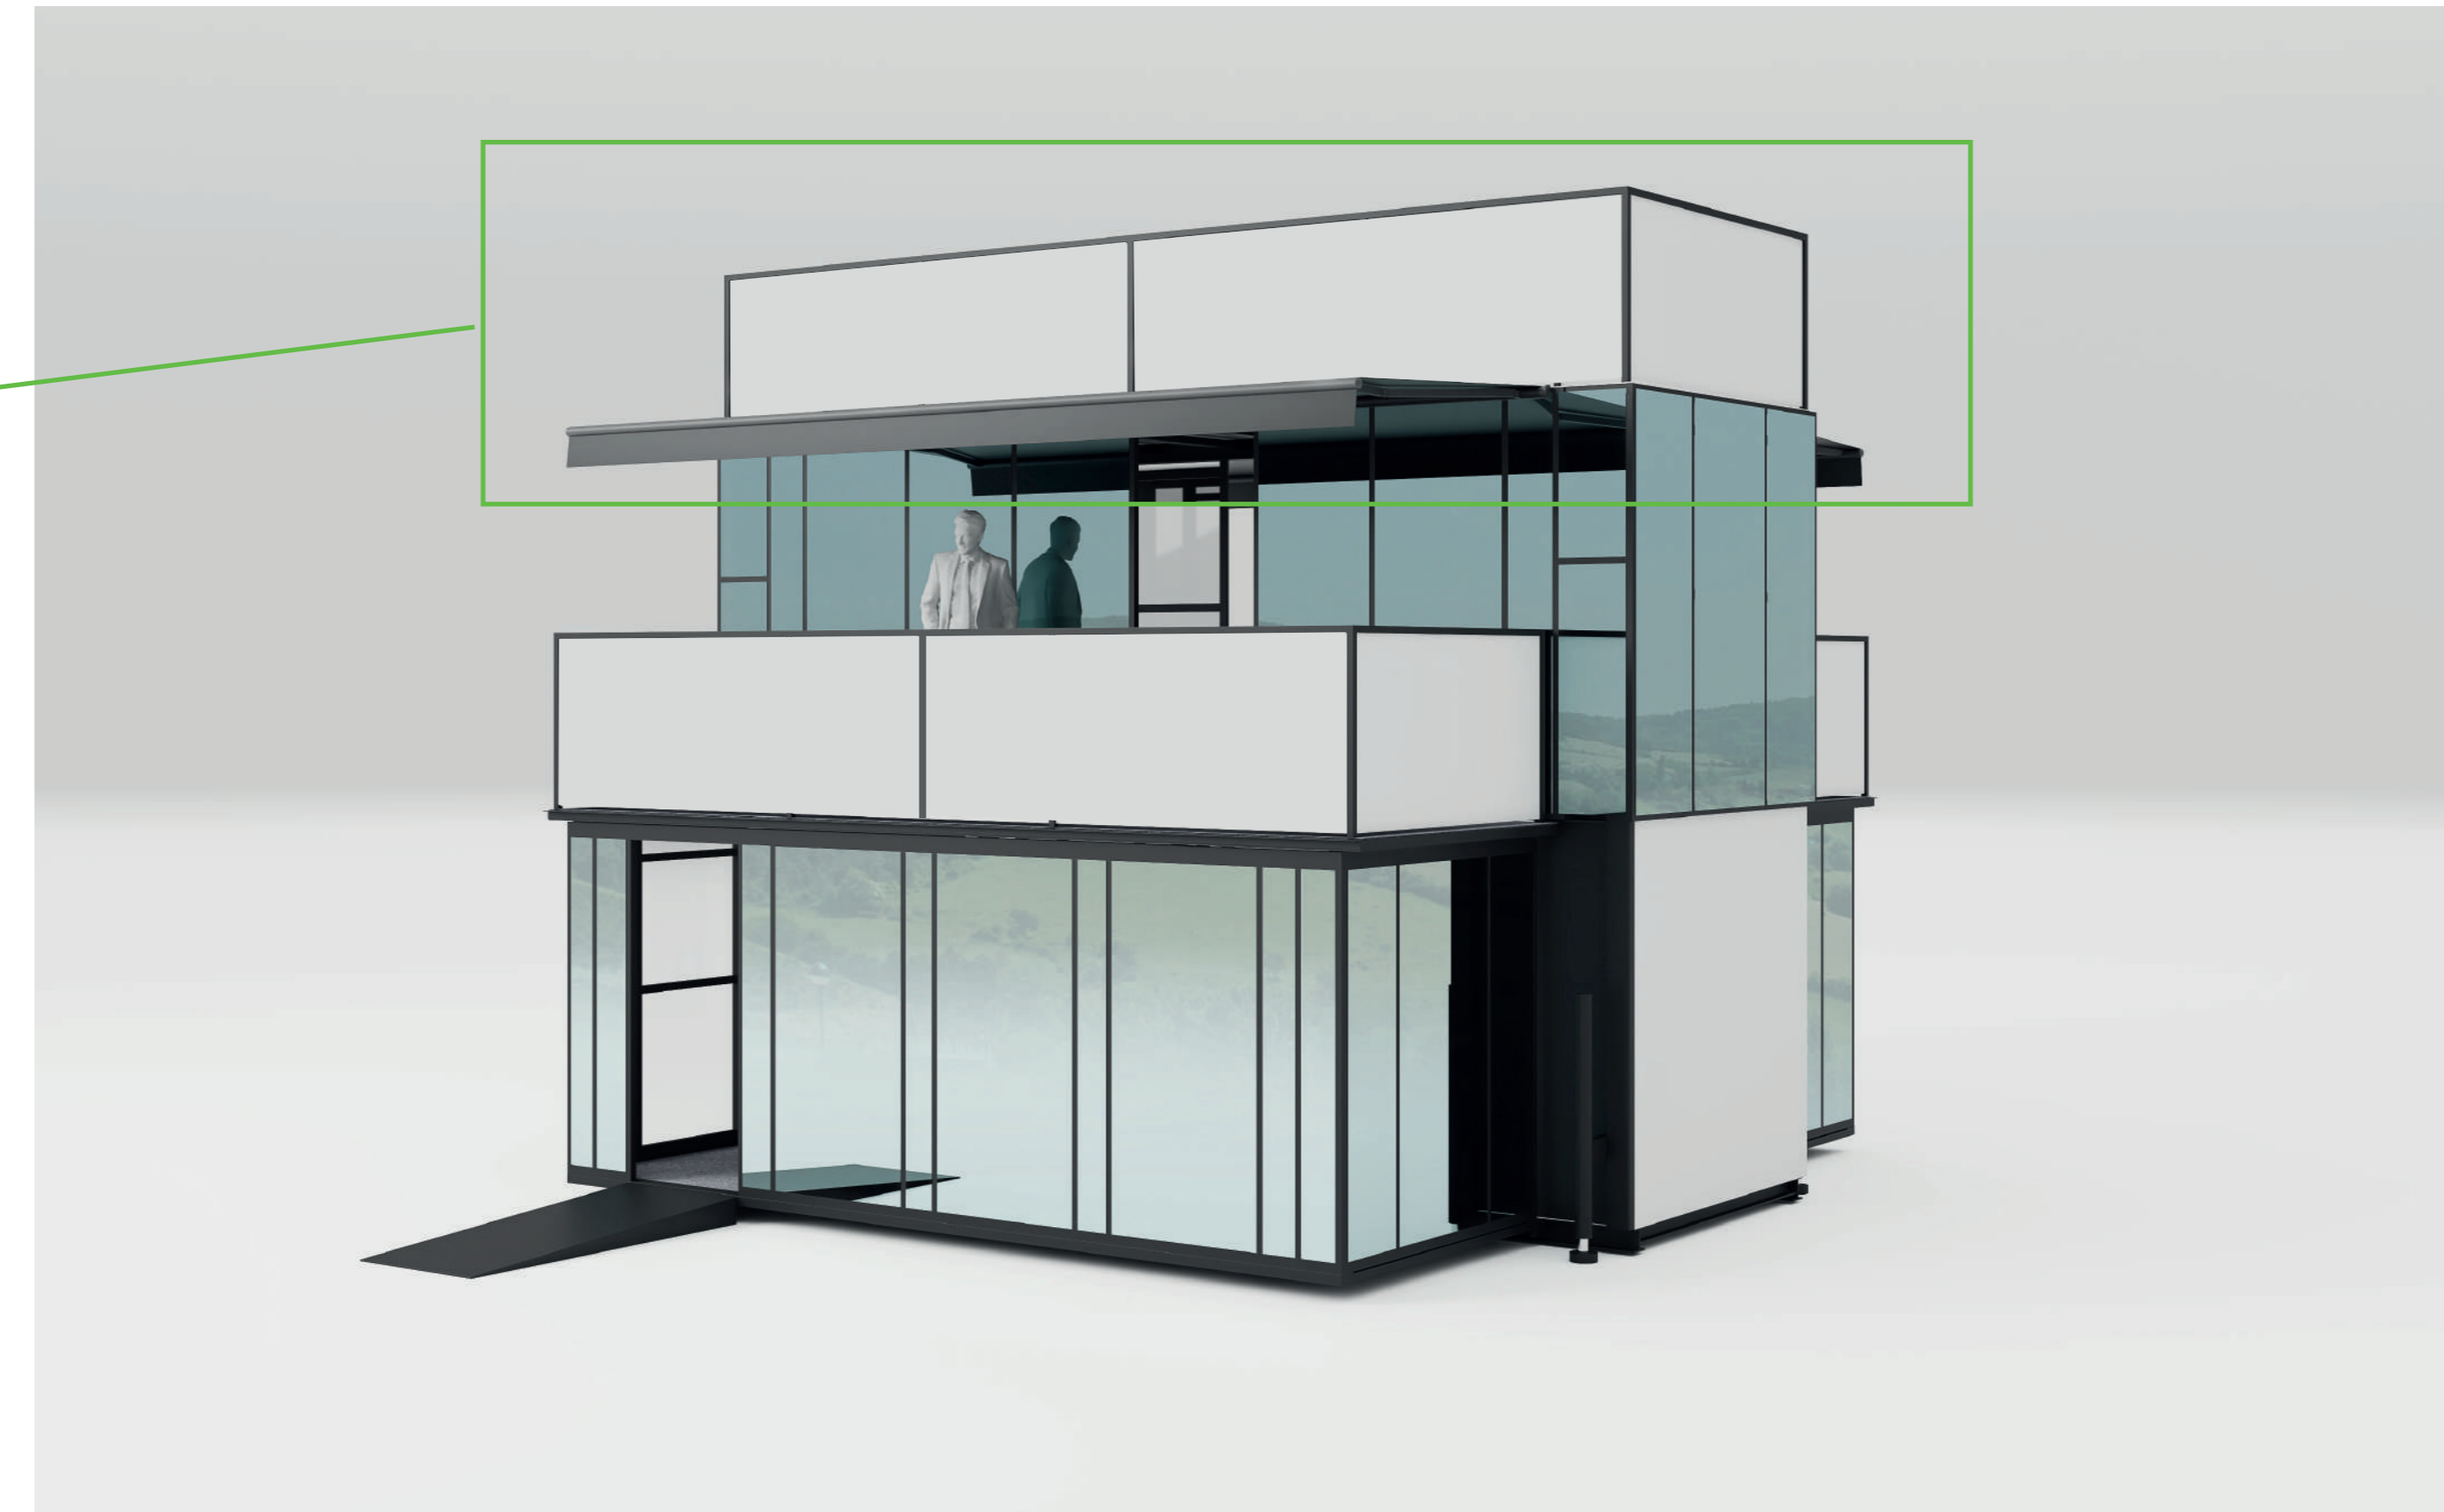


**CONTENEDOR MEGA 1**  
2 PISOS  
*MOCKUP TERRAZAS*

DATOS TÉCNICOS

EVENTO:

FECHA:

NOTAS:

 

ESCALA 1/10

# PERSONALIZACIÓN LATERALES PLANTA BAJA



## CONTENEDOR MEGA 1

2 PISOS

MOCKUP LATERALES

### DATOS TÉCNICOS

EVENTO:

FECHA:


NOTAS:

**B**



LATERAL IZQUIERDO

**A**

 


LATERAL DERECHO


ESCALA 1/10

# PERSONALIZACIÓN INTERIOR

## ACCESO INTERIOR

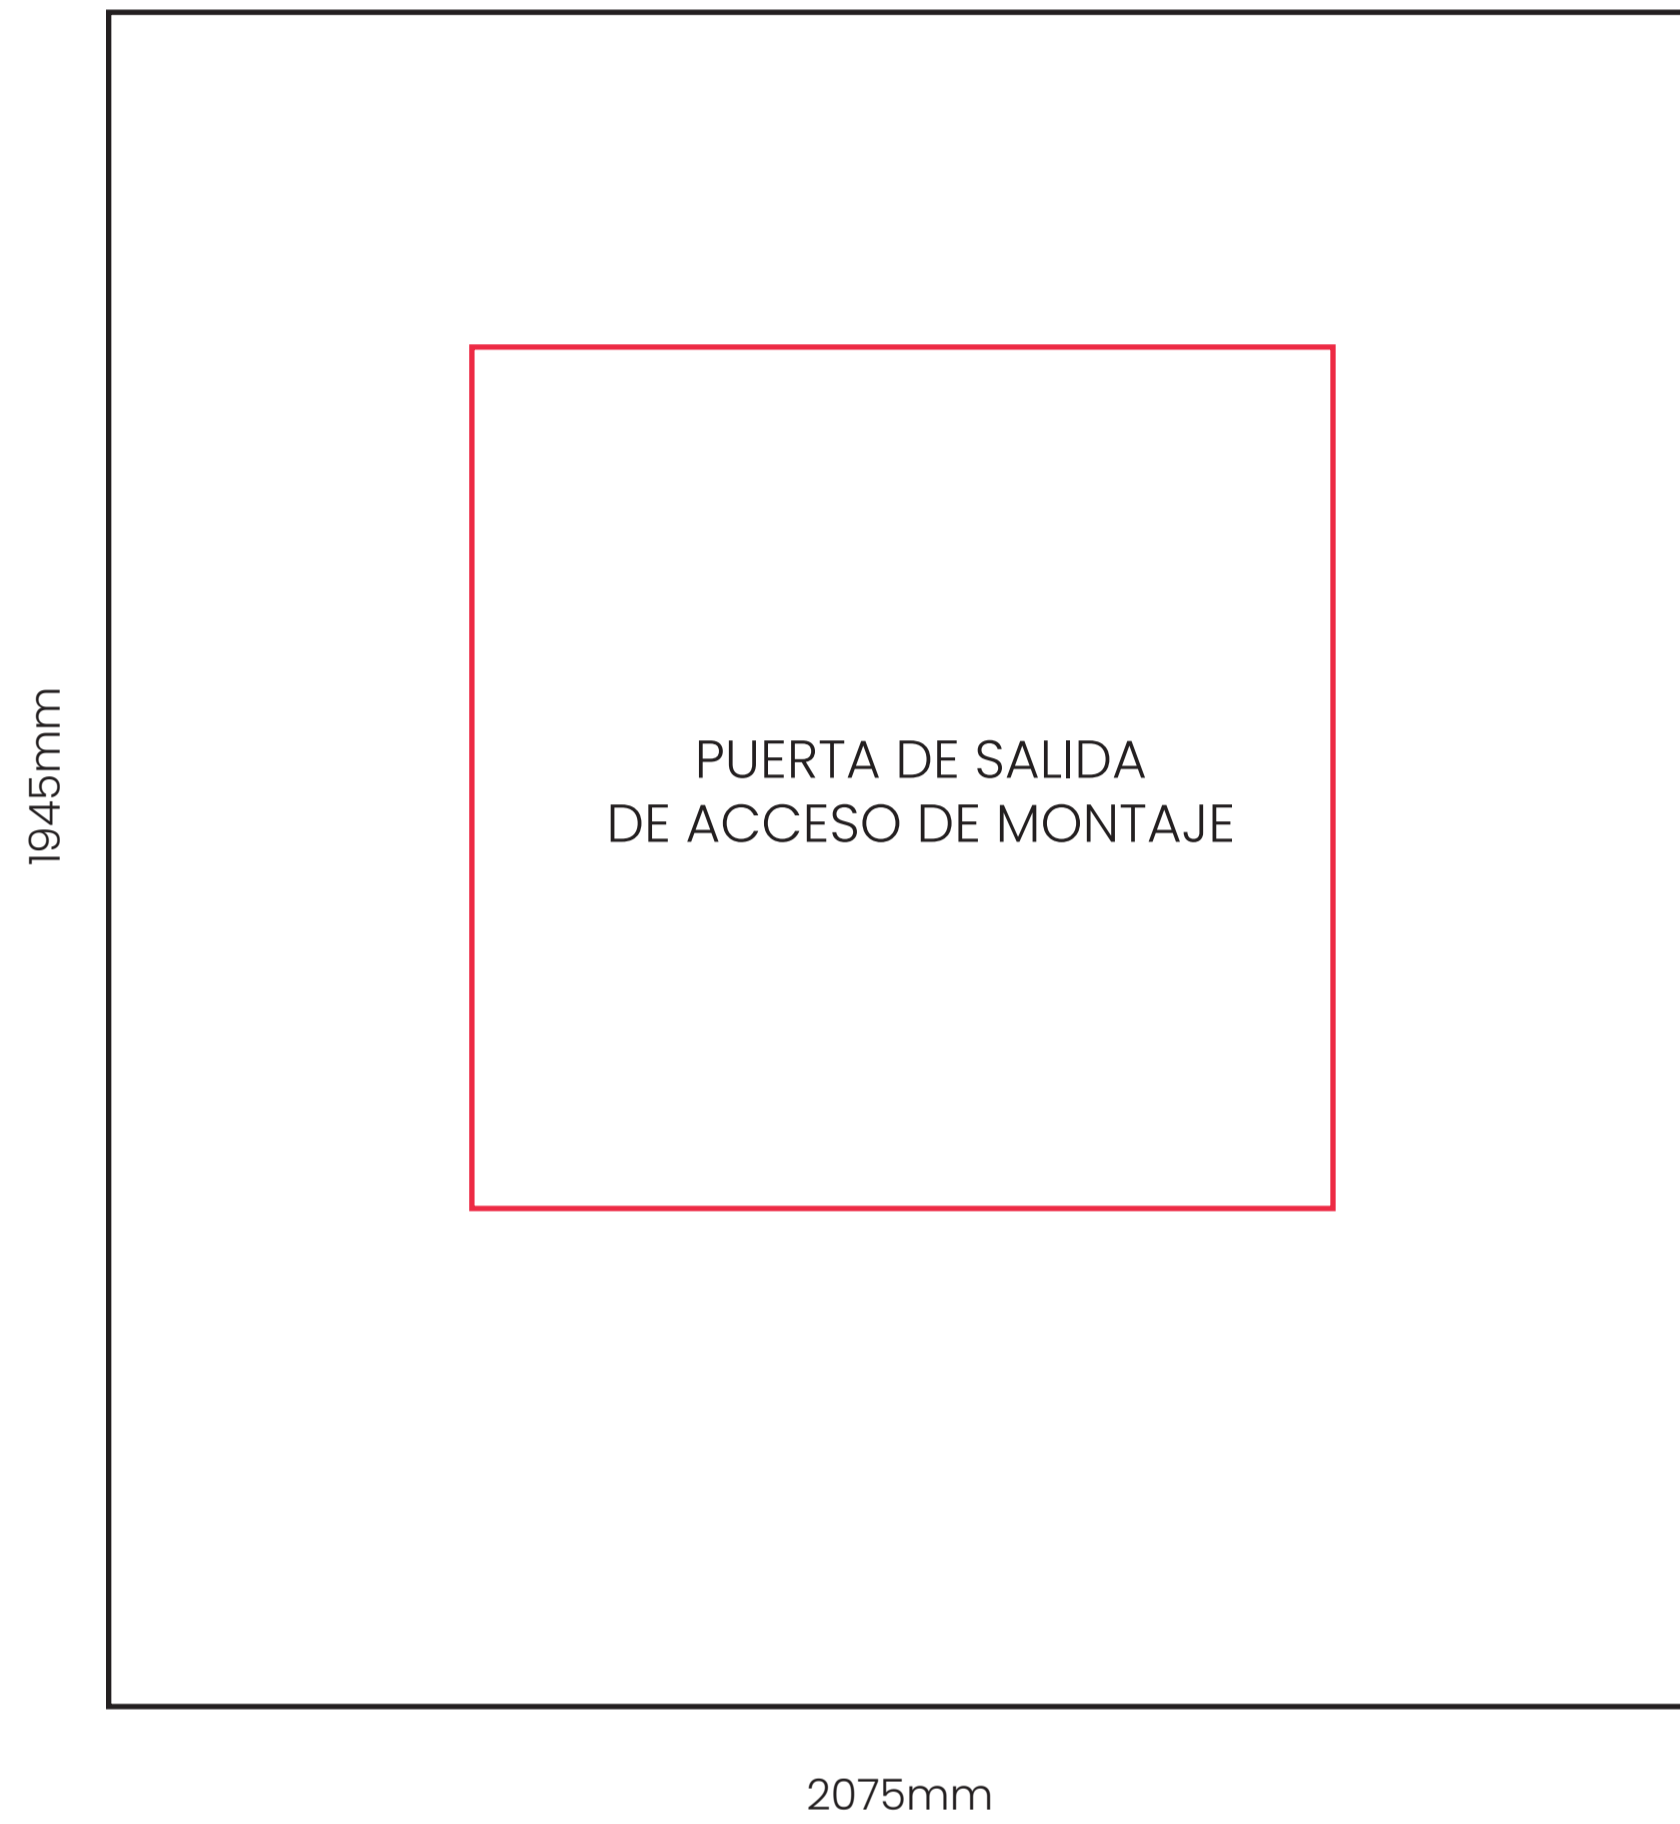

## PERSONALIZACIÓN ESCALERAS

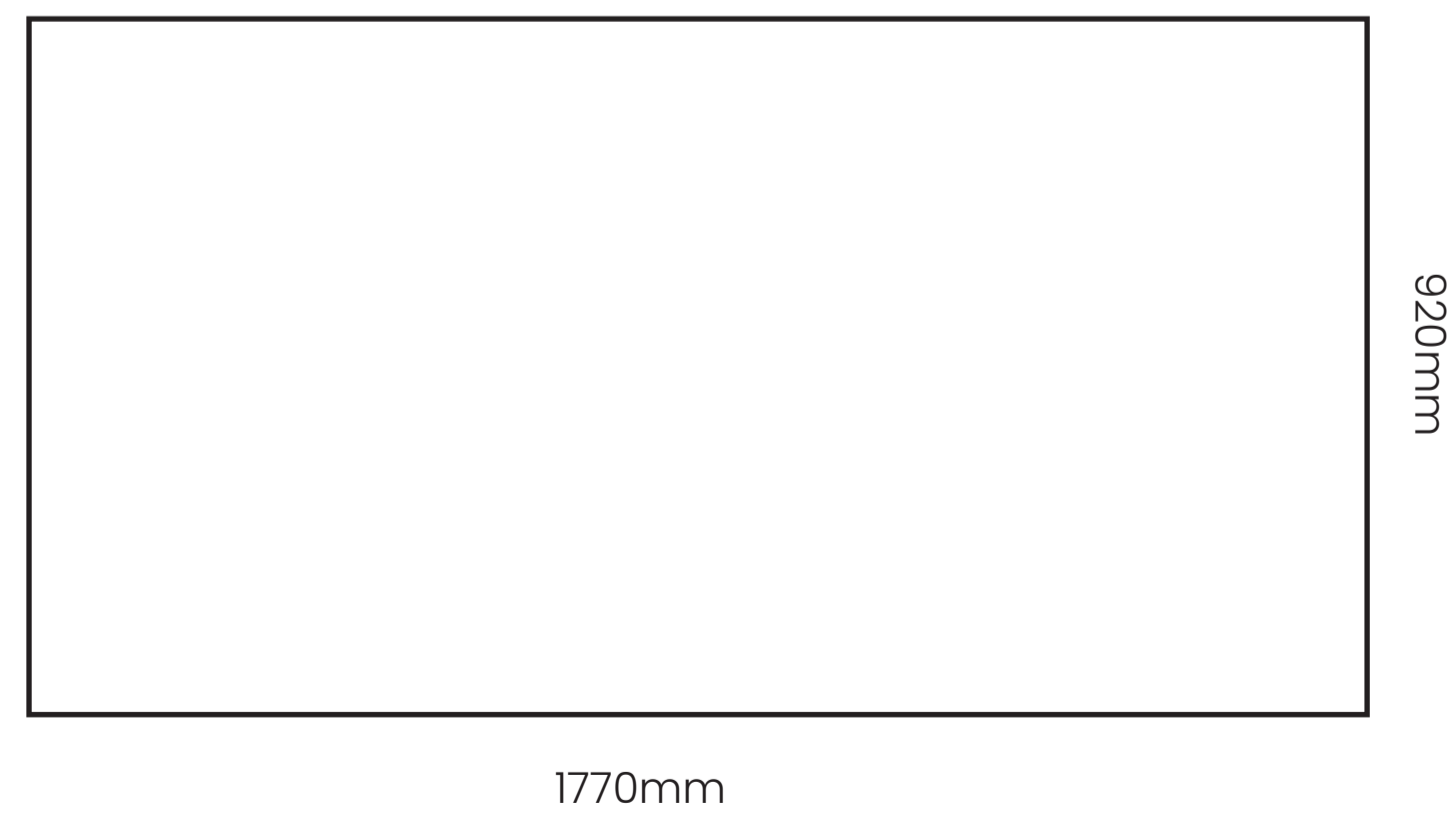

## CONTENEDOR MEGA 1

2 PISOS

MEDIDAS INTERIOR

## DATOS TÉCNICOS

EVENTO:

FECHA:

NOTAS:

ESCALA 1/10